


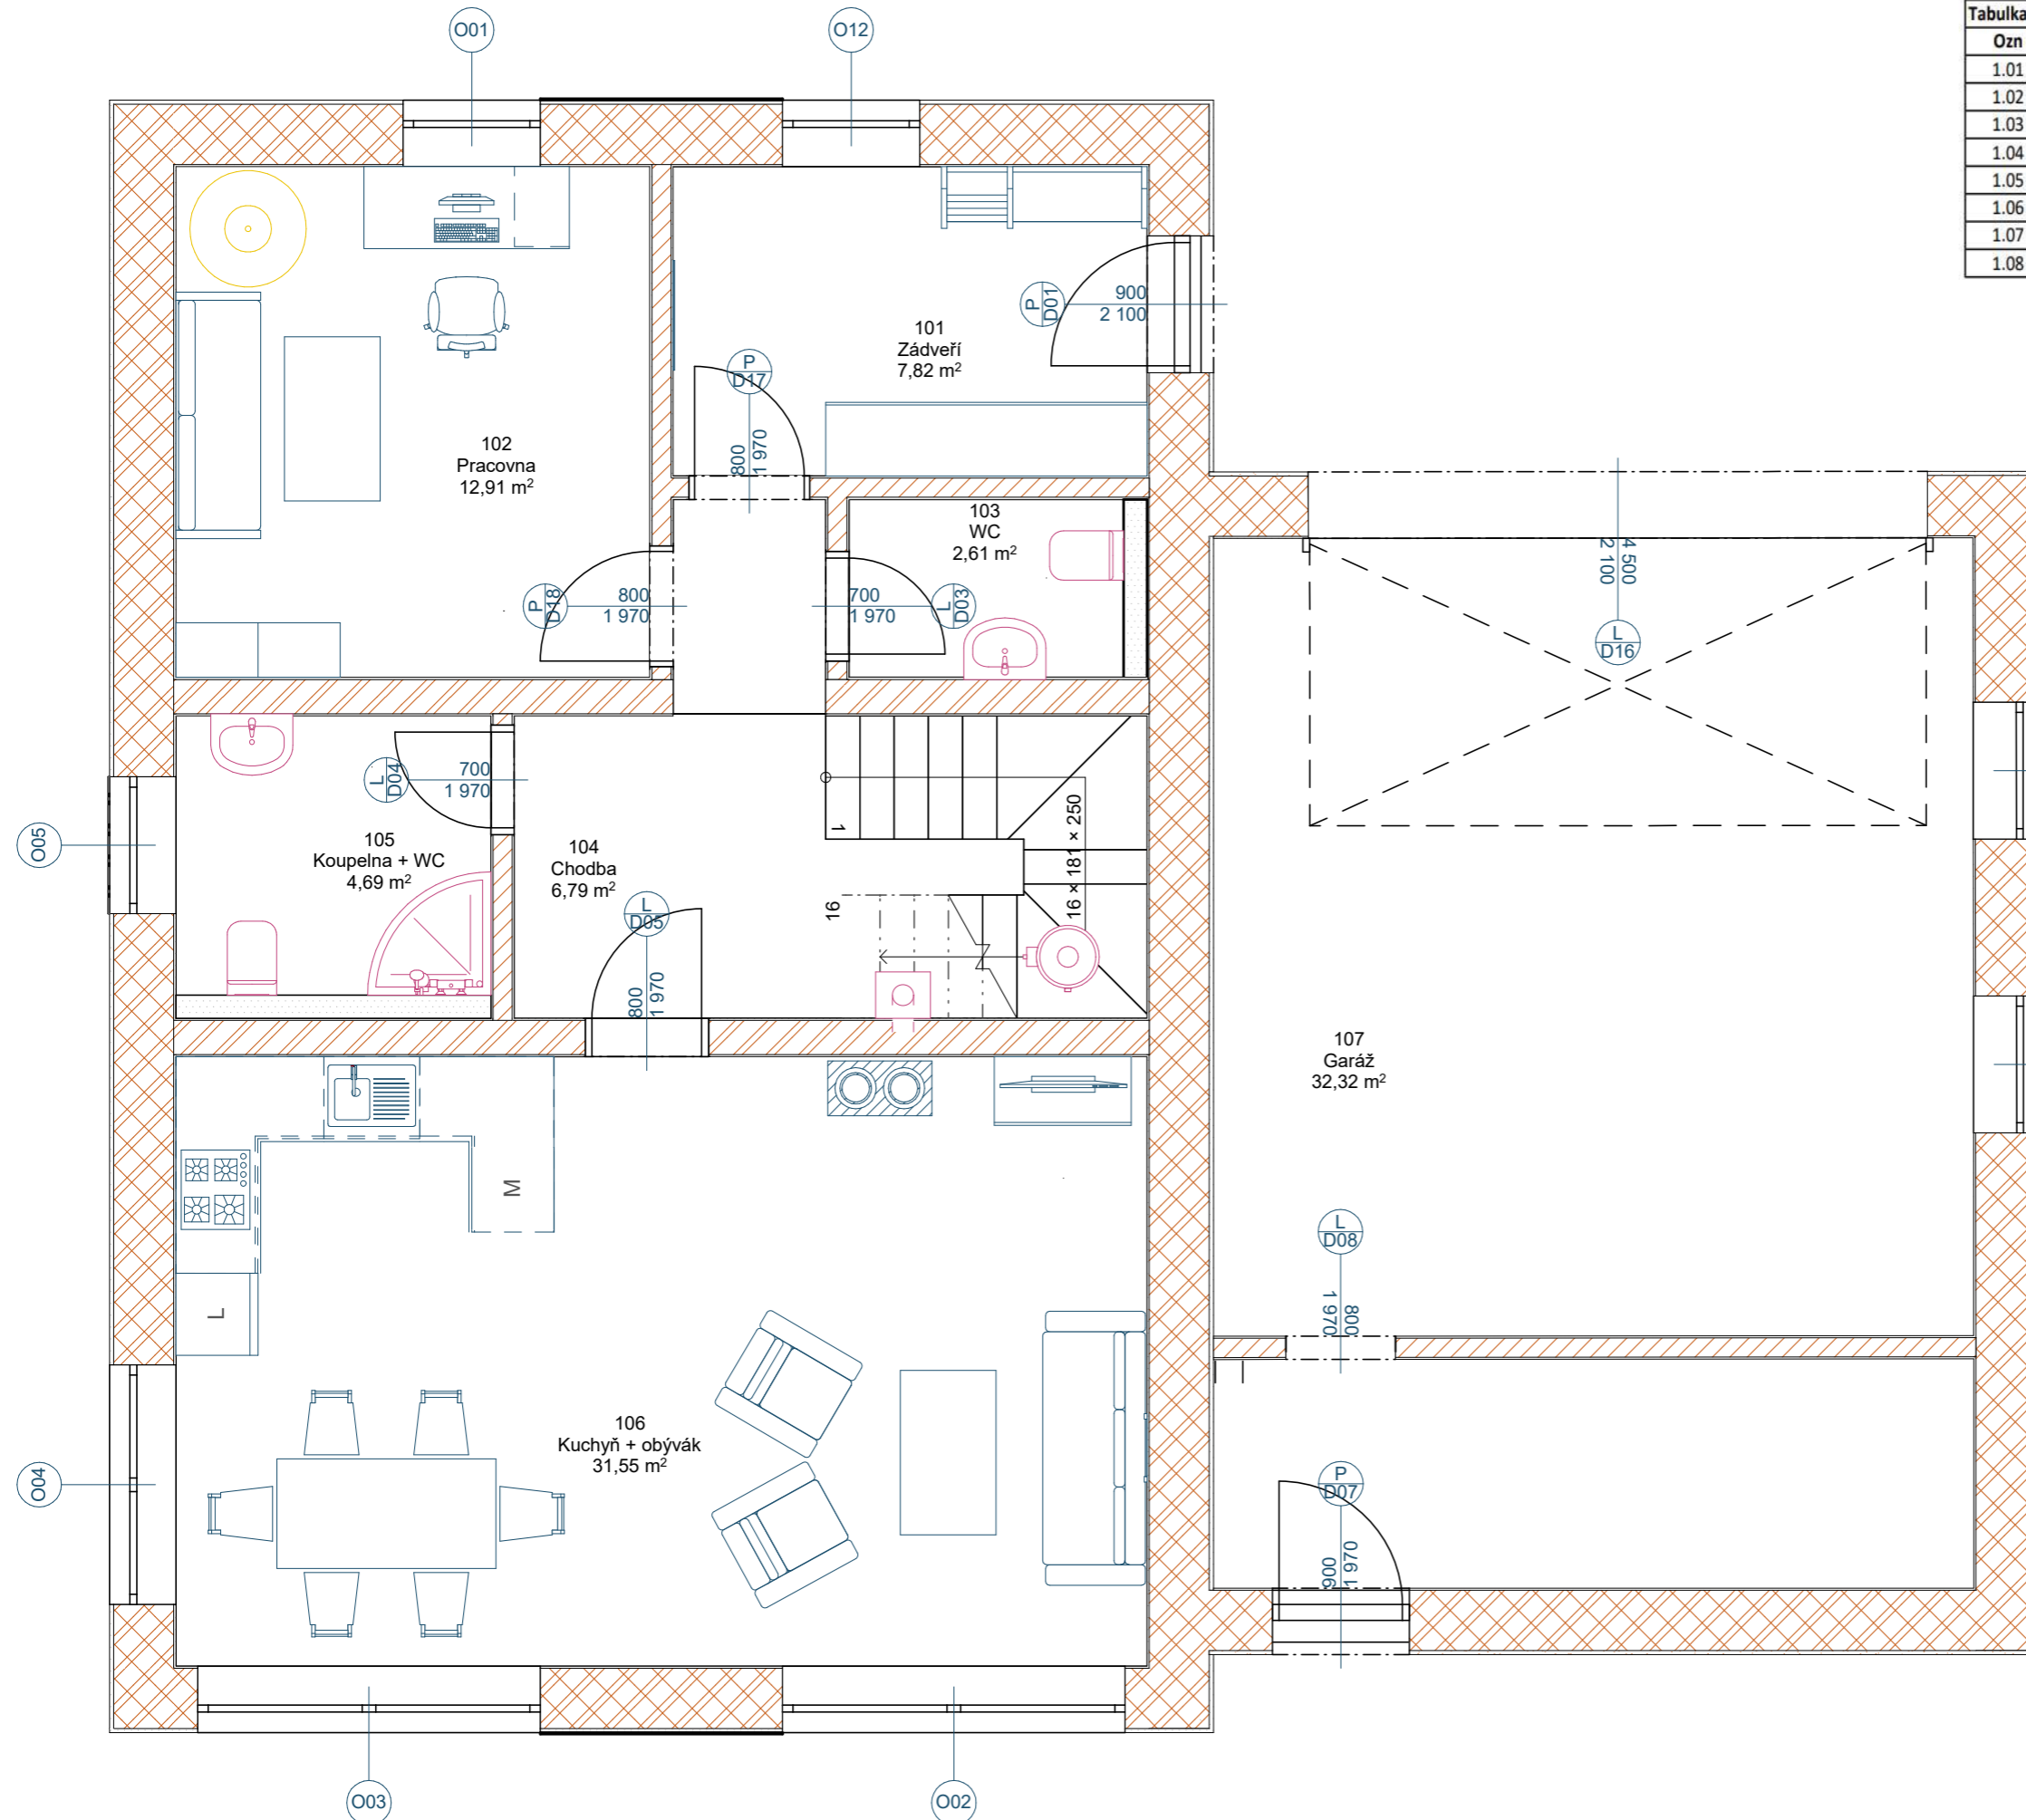


VÝUKOVÁ VERZE ARCHICADU



Ozn	Název	m2	Podlaha	Poznámka
1.01	Zádveří	8,1	Keramická dlažba	
1.02	Pracovna	12,9	Vinylová podlaha	Podlahová lišta
1.03	WC	2,8	Keramická dlažba	Obklad do výšky 2100mm
1.04	Chodba	7,9	Vinylová podlaha	Podlahová lišta
1.05	Koupelna + WC	4,8	Keramická dlažba	Obklad do výšky 2100mm
1.06	Kuchyň + obývací	31,9	Vinylová podlaha	Podlahová lišta
1.07	Garáž	31,9	Keramická dlažba	
1.08		9,5	Keramická dlažba	

Výpis materiálů

-  HELUZ FAMILY 44 2in1 broušená
-  HELUZ FAMILY 25 broušená
-  HELUZ 17,5 broušená

POZNÁMKA

Překlady nad otvory v obvodových zdech ukládat v 1.N.P do výšky +2250mm, nad otvory v příčkách a nosných stěnách 2,020mm nad budoucí podlahou

Konstrukce provádět dle pokynů výrobce Heluz

± 0,000 = 422 m.n.m.



ZODPOVĚDNÝ PROJEKTANT TOMÁŠ SOBOTKA	VYPRACOVAL TOMÁŠ SOBOTKA	KONTROLOVAL Ing. VELETA	STŘEDNÍ PRŮMYSLOVÁ ŠKOLA STAVEBNÍ AKADEMIE STANISLAVA BECHYNĚ JIHLAVSKÁ 628 HAVLÍČKŮV BROD
INVESTOR LONGIN PETR, ŠUPICHOVA 4183, 580 01 HAVLÍČKŮV BROD	STAVEBNÍ ÚŘAD : MěÚ Havlíčkův Brod		
RODINNÝ DŮM k.ú. HAVLÍČKŮV BROD, p.č. 674/89 ARCHITEKTONICKÉ VÝKRESY			FORMÁT A 3
			DATUM 14.06.2024
			STUPEŇ ŠKOLNÍ
			Č. ZAKÁZKY 3A-2023/24-01
PŮDORYS 1P 1:50 PŘÍZEMÍ = 1NP			MĚŘÍTKO 1:50
			Č. VÝKRESU D-01.1-b.04