


PRKENNÝ ZÁKLOP + OKAPOVÝ HÁK	250 x 25 mm
KONTRALATĚ + VĚTRACÍ MŘÍŽKA	60 mm
DIFÚZNÍ FÓLIE	0,25 mm
OKAPNÍ PLECH K DIFÚZNÍ FÓLII	
PIR DESKA	140 mm
PAROTĚSNÁ FÓLIE	0,2 mm
PALUBKY	96 x 12 mm
KROKEV	180 mm

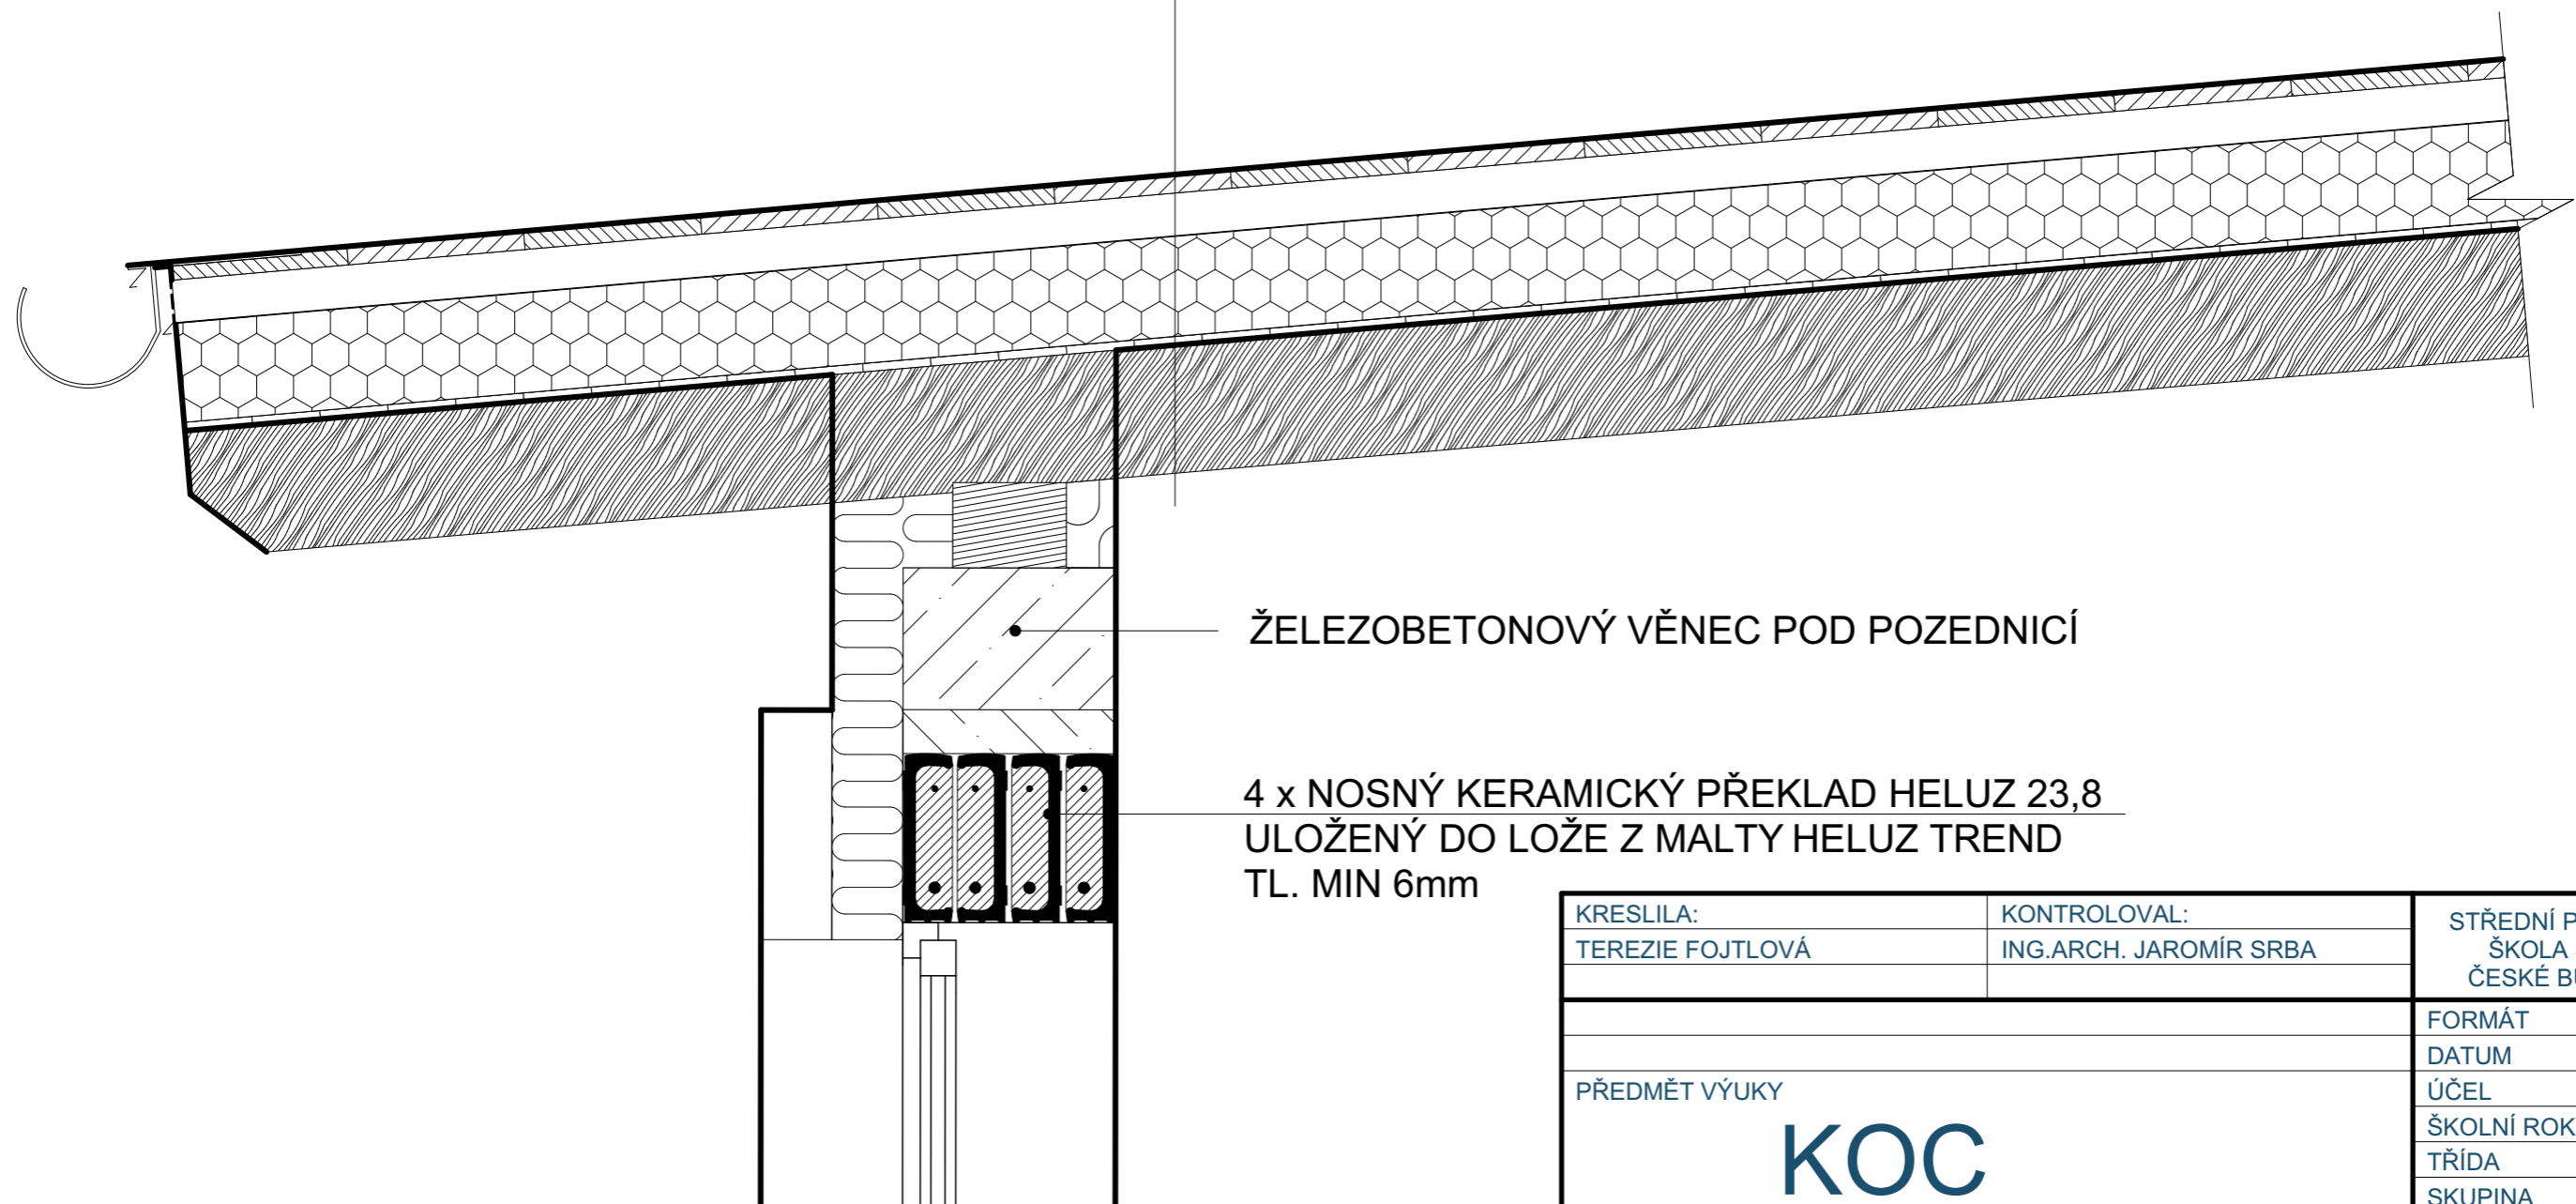

ŽELEZOBETONOVÝ VĚNEC POD POZEDNICÍ

4 x NOSNÝ KERAMICKÝ PŘEKLAD HELUZ 23,8
ULOŽENÝ DO LOŽE Z MALTY HELUZ TREND
TL. MIN 6mm

KRESLILA: TEREZIE FOJTLOVÁ	KONTRLOVAL: ING.ARCH. JAROMÍR SRBA	STŘEDNÍ PRŮMYSLOVÁ ŠKOLA STAVEBNÍ ČESKÉ BUDĚJOVICE	
PŘEDMĚT VÝUKY KOC		FORMÁT	A3
		DATUM	16.4.2024
		ÚČEL	STUDIJNÍ
		ŠKOLNÍ ROK	2023/2024
		TŘÍDA	S3.C
OBSAH VÝKRESU DETAIL - PŘESAH STŘECHY	MĚŘÍTKO	Č. VÝKRESU	
	1:10	7	