



TABULKA PRVKŮ KROVU					
OZNAČENÍ	ks	ŠÍŘKA (mm)	VÝŠKA (mm)	DÉLKA (mm)	OBJEM (m3)
K1	11	100	180	106 177	1,91
P1	1	160	120	9 600	0,18
P2	1	160	120	9 600	0,18
V1	1	160	180	9 600	0,28
					2,55 m³

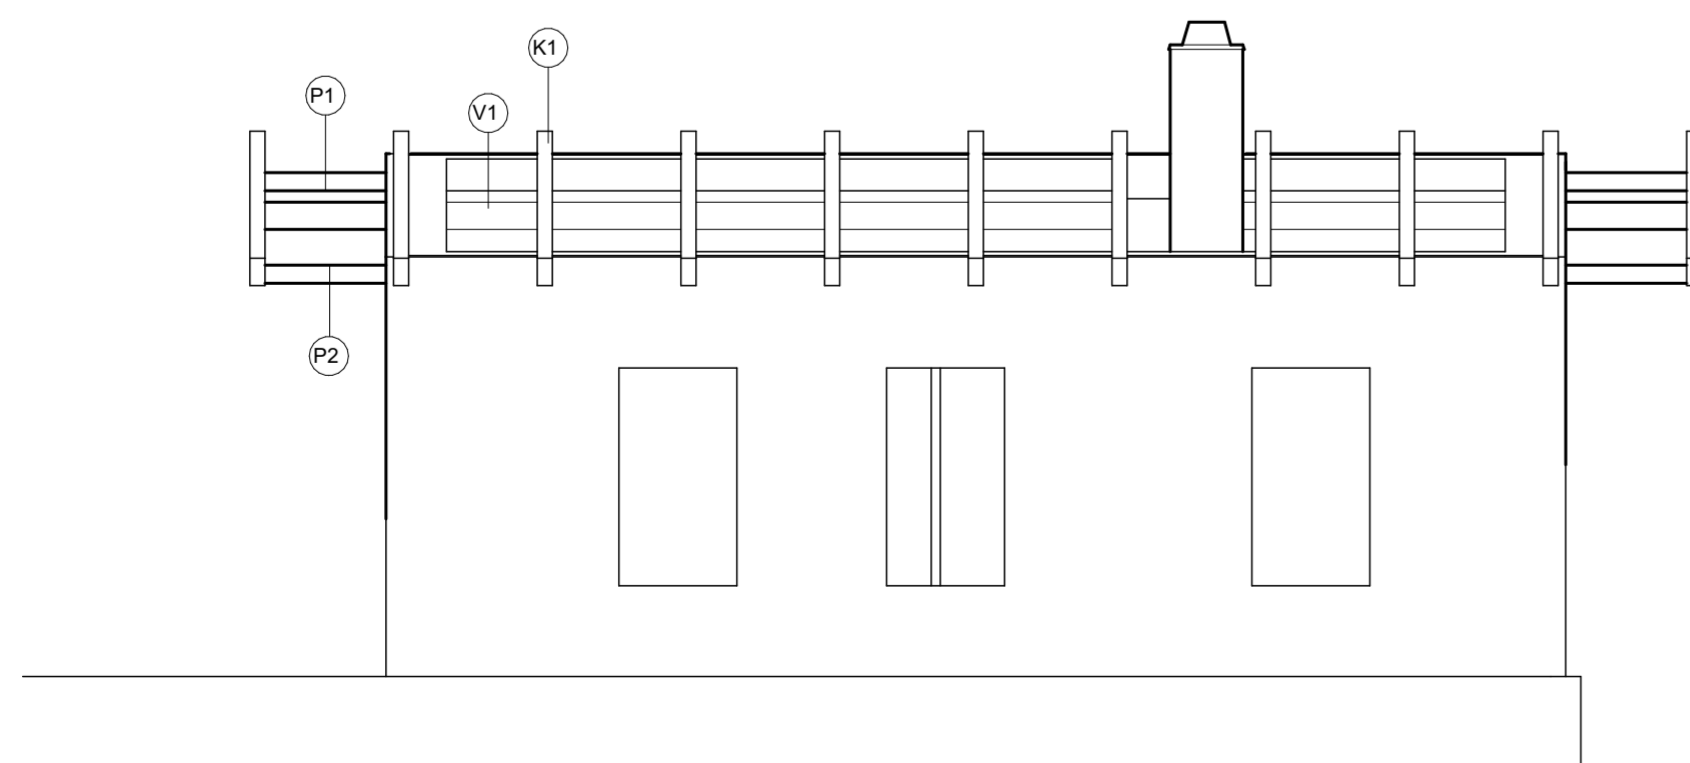

A05 ↑

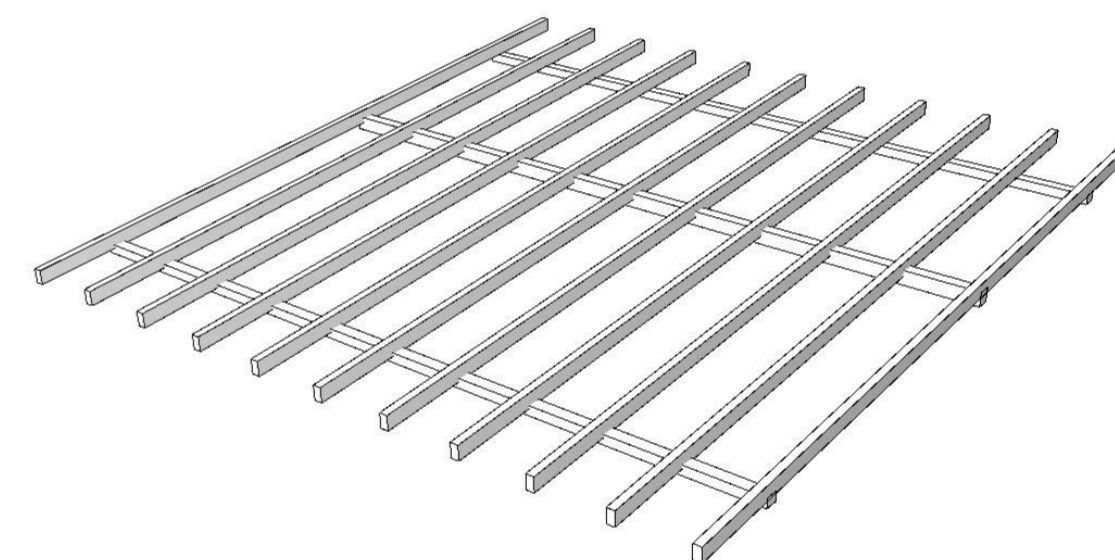

KRESLILA: TEREZIE FOJTLOVÁ	KONTRLOVAL: ING.ARCH. JAROMÍR SRBA	STŘEDNÍ PRŮMYSLOVÁ ŠKOLA STAVEBNÍ ČESKÉ BUDĚJOVICE	
<h1>KOC</h1>		FORMÁT	A2
		DATUM	5.6.2024
		ÚČEL	STUDIJNÍ
		ŠKOLNÍ ROK	2023/2024
OBSAH VÝKRESU KROV		TŘÍDA	S3.C
		SKUPINA	2.
		MĚŘÍTKO	Č. VÝKRESU
		1:50	4