


ŘEZ A01

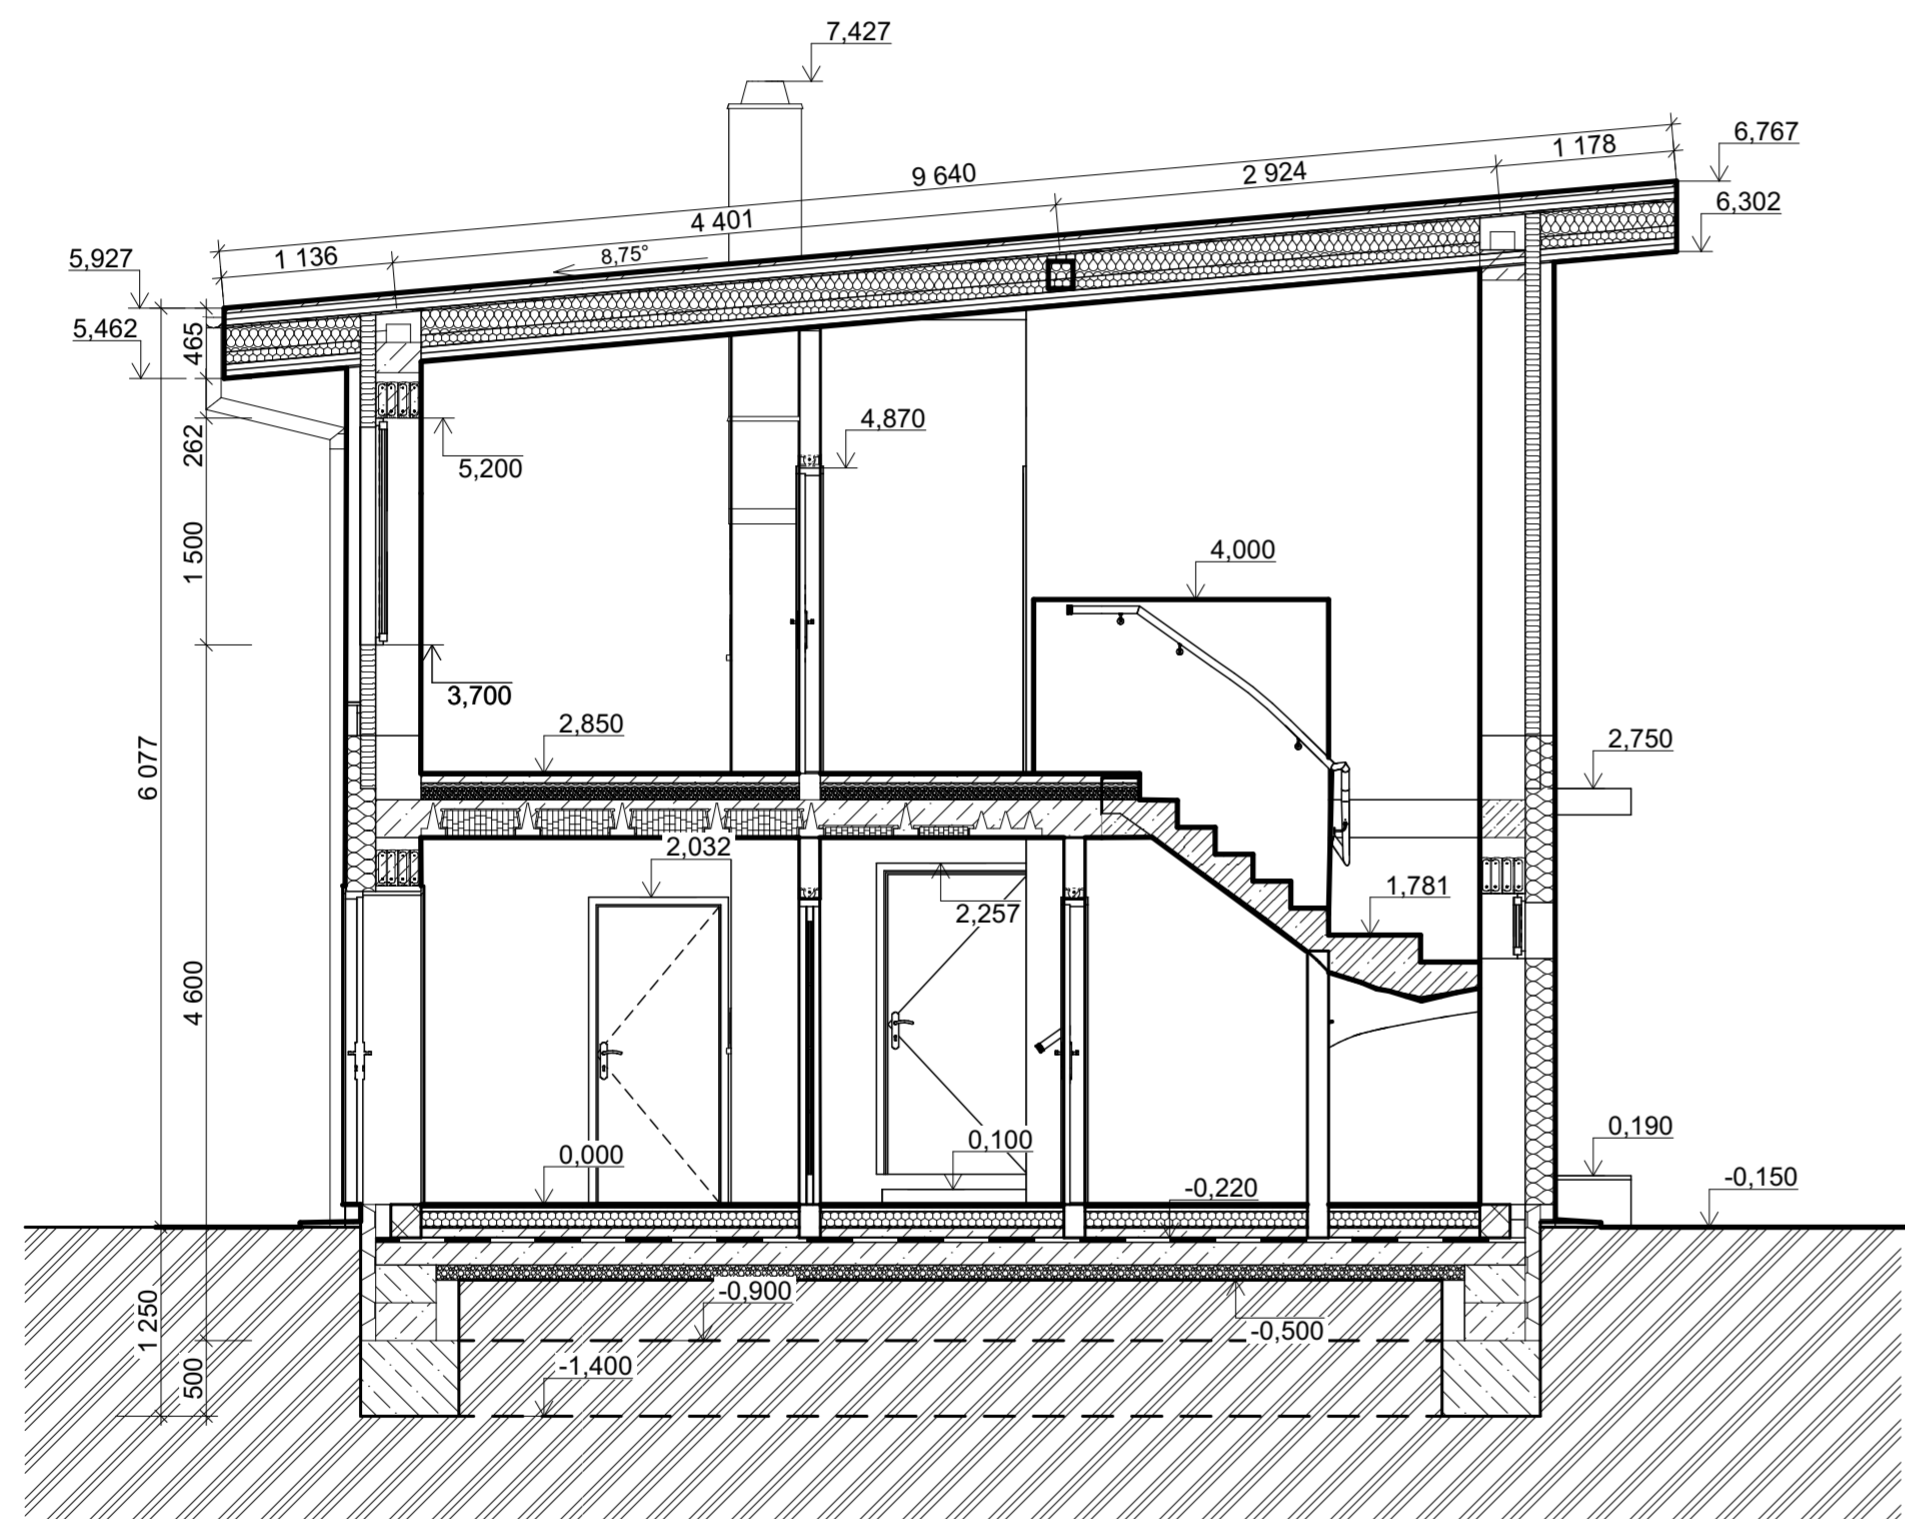

LEGENDA MATERIÁLŮ

	HELUZ Family 30 2in1 broušená SBC		HELUZ 20 broušená SBC
	BETON PROSTÝ		Tepelná izolace - fenolická pěna
	ZEMINA PŮVODNÍ		

SKLADBY

S01		
skládaná krytina keramická drážková	35 mm	
DEKWOOD lať 60×40 mm	40 mm	
DEKWOOD kontralať 60×40 mm + DEKTAPE KONTRA	40 mm	
DEKTEN MULTI-PRO II	0 mm	
EGGER DHF	15 mm	
DEKWOOL G035 r + DEKWOOD krokve	160 mm	
TOPDEK 022 PIR	80 mm	
DEKFOL N AL 170 SPECIAL	0 mm	
KVH NSI lať 60×40 mm + přířez DEKTAPE KONTRA	40 mm	
přímý závěs + Profily R-CD	40 mm	
RIGIPS Sádrokartonová protipožární deska RF (DF) + samolepicí tkaninová bandáž + DEKFINISH Spárovací tmel	13 mm	

D01		
Hydroizolace - modifikovaný asfaltový pás	30 mm	
Beton prostý	150 mm	
Štěr - frakce 8/16	100 mm	

D02		
DEKWOOD DUB	20 mm	
SILENTSTEP	1 mm	
FERMACELL 2E22 + FERMACELL Spárovací tmel + FERMACELL Podlahové lepidlo + rychlořezné šrouby FERMACELL 3,9×22 mm	25 mm	
DEKSEPAR	0 mm	
EPS 200	100 mm	
FERMACELL Vyrovnávací podsyp	10 mm	
Betonová mazanina	60 mm	
GLAŠTEK 40 SPECIAL MINERAL	4 mm	

D03		
Krono Variostep Classic	8 mm	
ISOBOARD	6 mm	
DEKSEPAR	0 mm	
podlahový potěr/mazanina + kari síť KH 20 50 mm	50 mm	
DEKSEPAR	0 mm	
RIGIFLOOR 4000	30 mm	
Liapor Mix	80 mm	

KRESLILA:	KONTOLOVAL:	STŘEDNÍ PRŮMYSLOVÁ ŠKOLA STAVEBNÍ ČESKÉ BUDĚJOVICE	
TEREZIE FOJTLOVÁ	ING.ARCH. JAROMÍR SRBA	FORMÁT	A2
PŘEDMĚT VÝUKY KOC		DATUM	5.6.2024
		ÚČEL	STUDIJNÍ
		ŠKOLNÍ ROK	2023/2024
		TŘÍDA	S3.C
		SKUPINA	2.
OBSAH VÝKRESU	MĚŘITKO	Č. VÝKRESU	
ŘEZ A01	1:50	6	