



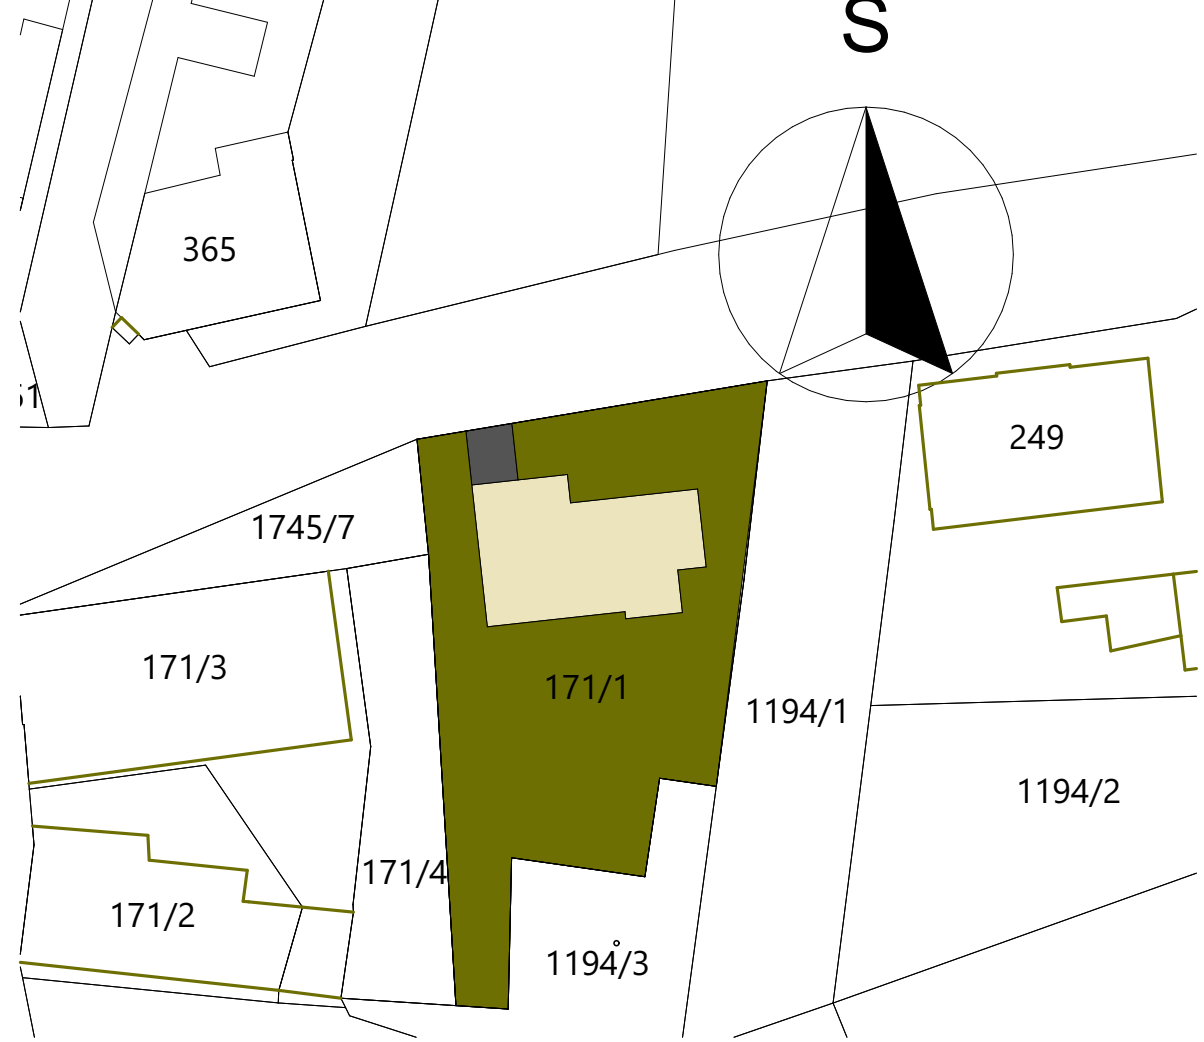


SCHÉMATICKÁ SITUACE (1:500)

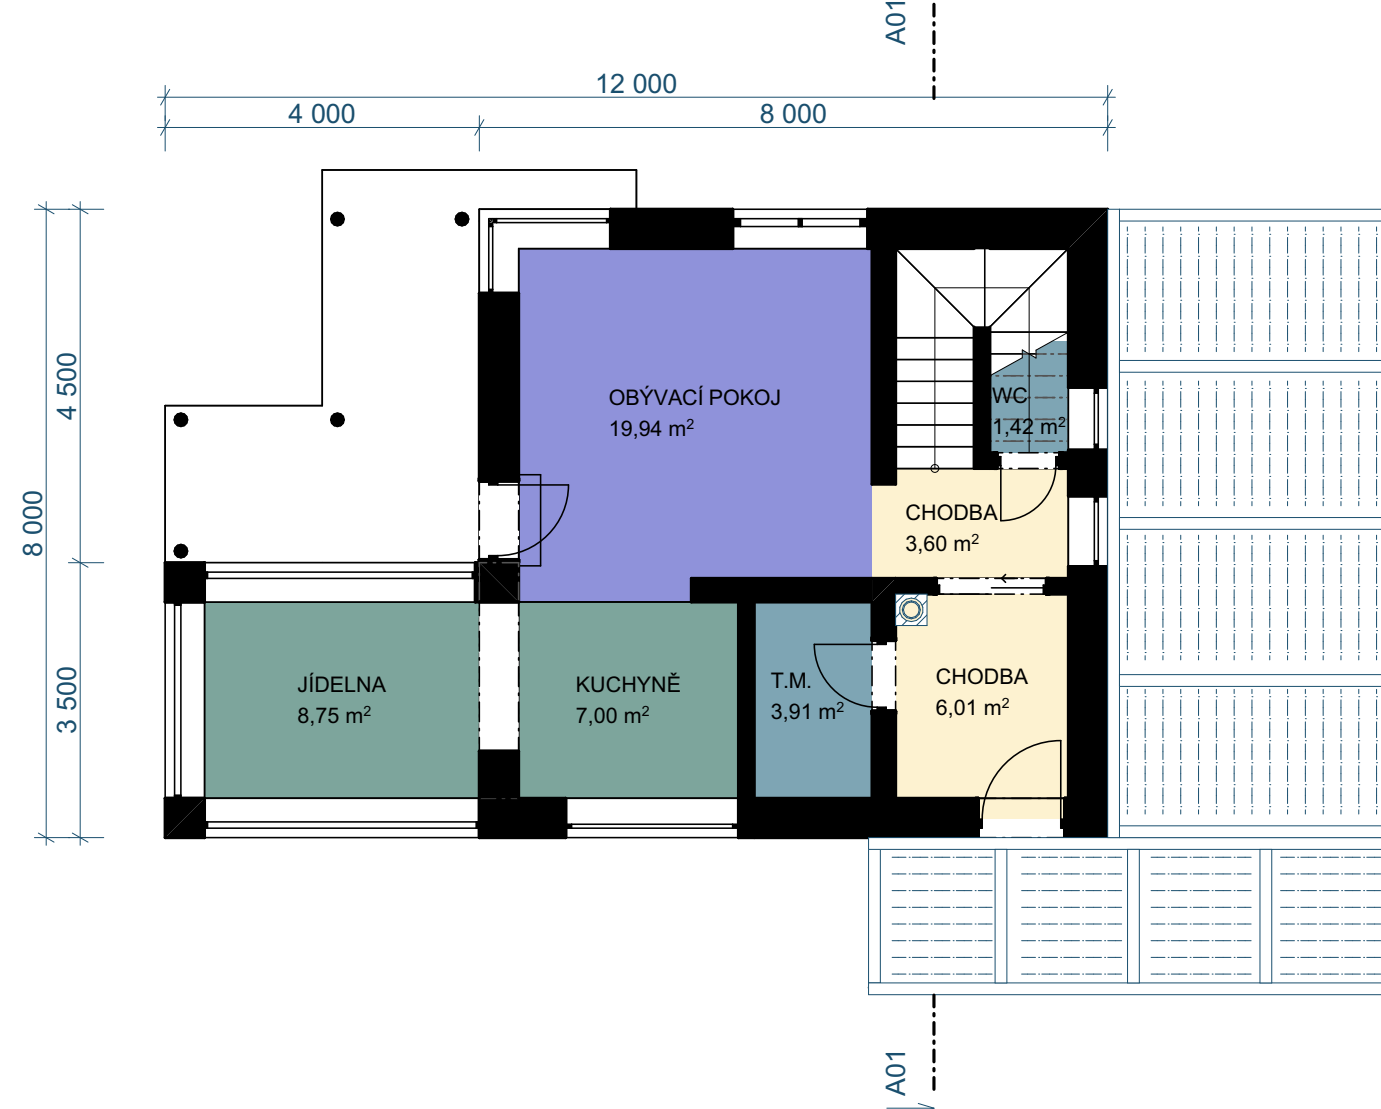


PŮDORYS 1.NP (1:100)




PŮDORYS 2.NP (1:100)

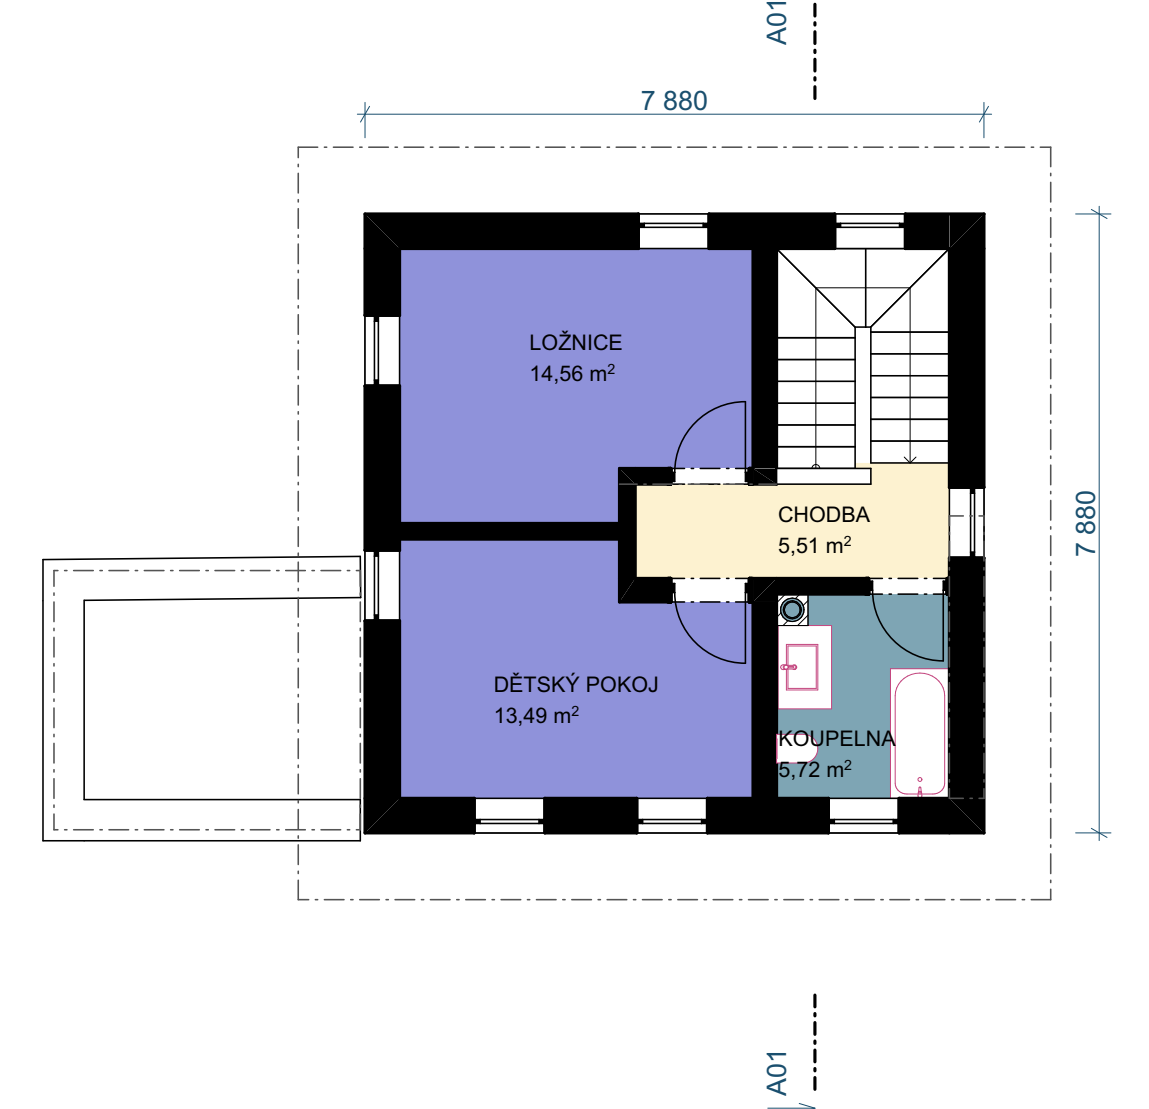

ŘEZ A01 (1:100)

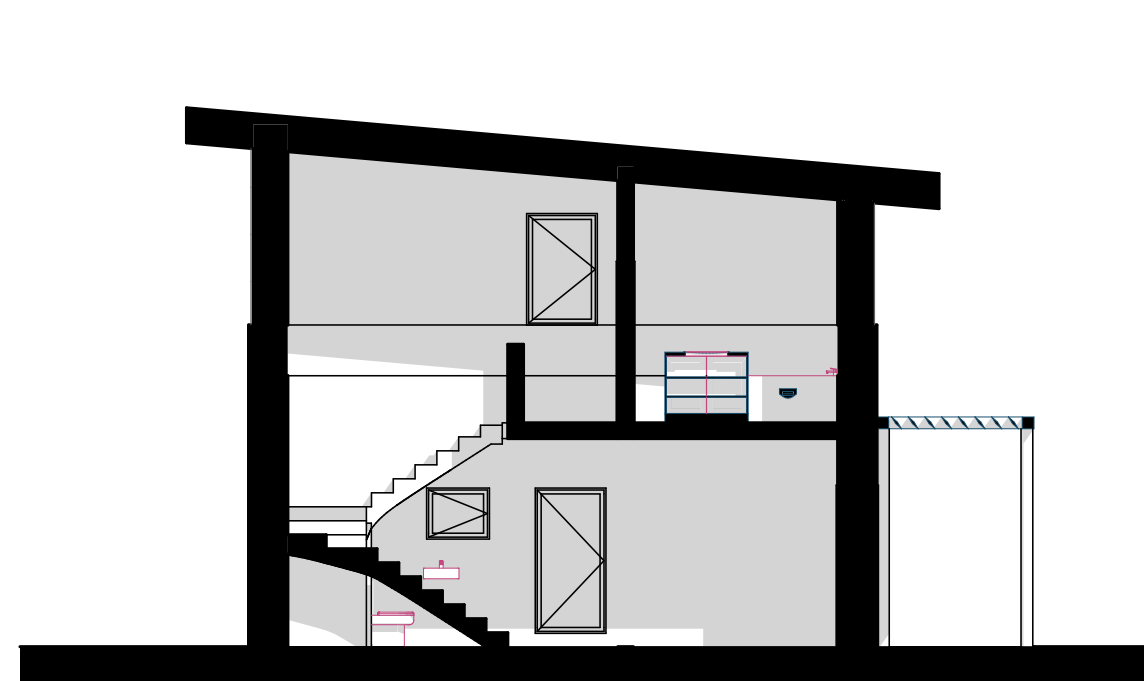

SEVERNÍ POHLED (1:100)

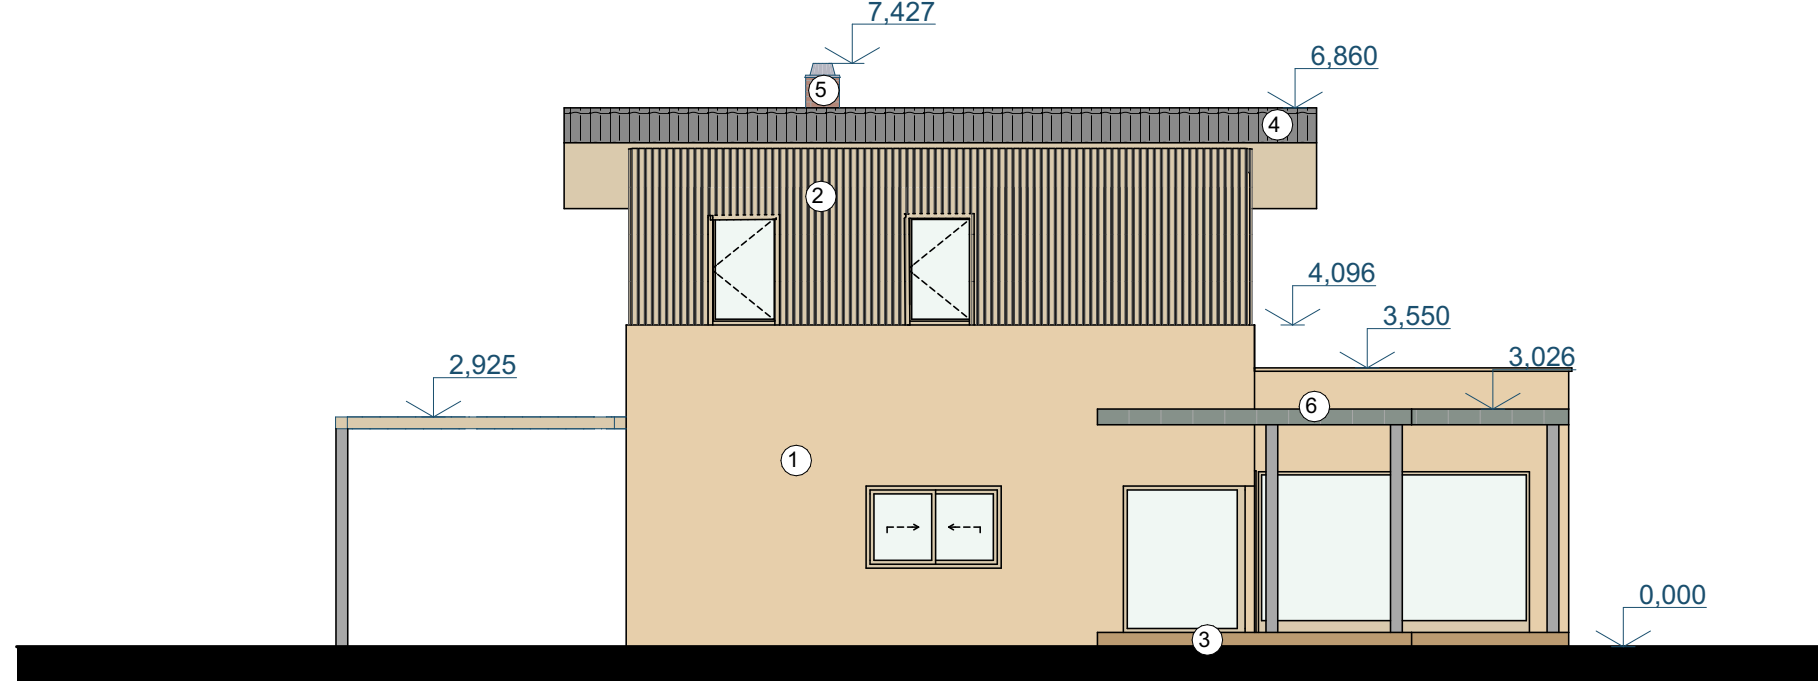

**LEGENDA POVRCHOVÝCH ÚPRAV**

- ① Omítka WEBER.PAS aquabalance, okrová
- ② Akustický panel DRDLÍK - DUB WOTAN
- ③ GARAPA PRIME KD VINYLOR drážkové terasové prkno
- ④ Bramac Tegalit Protector Plus taška základní grafit mat
- ⑤ Cihelný obklad Izoflex
- ⑥ dřevěná zahradní pergola/přístřešek EVA, sotra

